



UBICACION
HOJA MATAPALO
ESCALA 1 : 50000

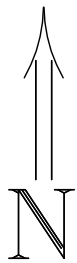


DERROTERO		
LINEA	AZIMUT	DIST (m)
1-2	274°03'46"	73.60
2-3	355°59'55"	42.53
3-4	58°12'28"	100.48
4-5	190°02'45"	34.61
5-1	182°33'46"	66.57

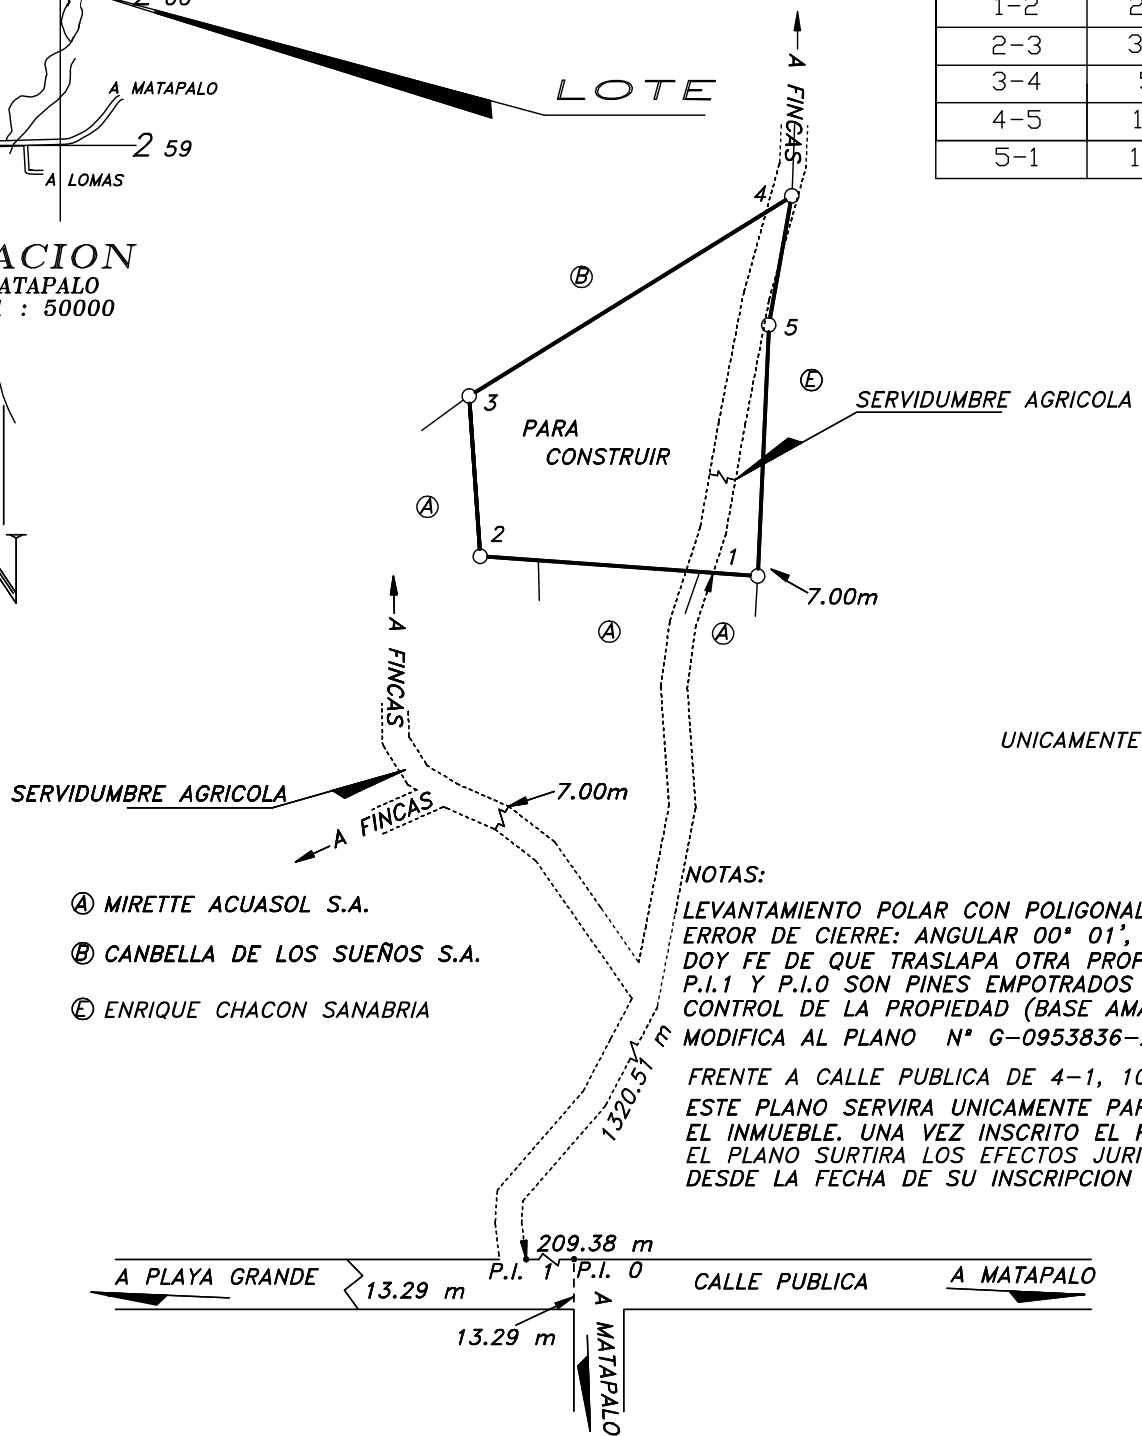

UNICAMENTE PARA USO AGRICOLA

- Ⓐ MIRETTE ACUASOL S.A.
- Ⓑ CANBELLA DE LOS SUEÑOS S.A.
- Ⓒ ENRIQUE CHACON SANABRIA

NOTAS:
LEVANTAMIENTO POLAR CON POLIGONAL CERRADA
ERROR DE CIERRE: ANGULAR 00° 01', LINEAL 0.02 m.
DOY FE DE QUE TRASLAPA OTRA PROPIEDAD
P.I.1 Y P.I.0 SON PINES EMPOTRADOS EN CONCRETO PARA EL CONTROL DE LA PROPIEDAD (BASE AMARRE)
MODIFICA AL PLANO N° G-0953836-2004
FRENTE A CALLE PUBLICA DE 4-1, 101.18 m
ESTE PLANO SERVIRA UNICAMENTE PARA INSCRIBIR EL INMUEBLE. UNA VEZ INSCRITO EL FRACCIONAMIENTO EL PLANO SURTIRA LOS EFECTOS JURIDICOS CORRESPONDIENTES DESDE LA FECHA DE SU INSCRIPCION EN EL CATASTRO.

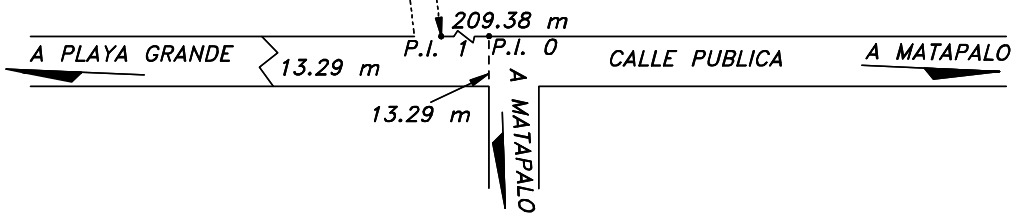

SITUADO EN: PLAYA GRANDE DISTRITO: 08° CABO VELAS CANTON: 03° SANTA CRUZ PROVINCIA: 05° GUANACASTE	ES PARTE DEL FOLIO REAL 5 155080-000 AREA SEGUN REGISTRO 1ha 3387.65 m ²	ESCALA 1: 2000
	CLEMENTE CENTENO MESEN TOPOGRAFO ASOCIADO TA-16623	FECHA 12/05/2009
AREA 5 456 m²		PROTOCOLO - TOMO 15533
		FOLIO 132