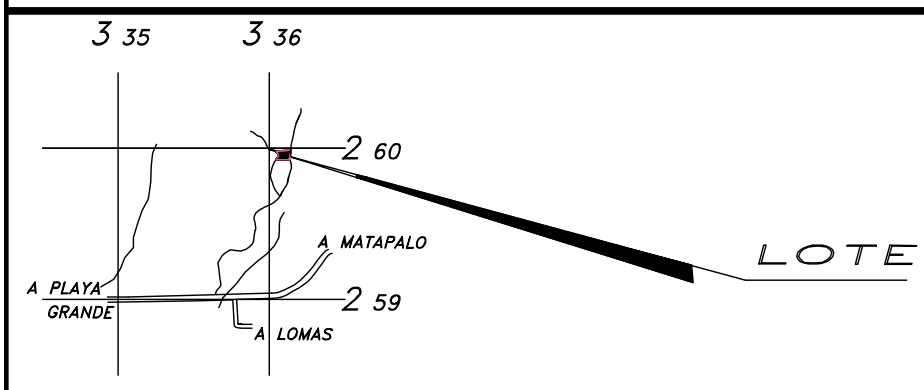

UBICACION
HOJA MATAPALO
ESCALA 1 : 50000

DERROTERO

LINEA	AZIMUT	DIST (m)
1-2	270°00'00''	89.83
2-3	33°03'48''	22.77
3-4	16°51'32''	10.91
4-5	337°46'46''	10.37
5-6	322°05'41''	19.47
6-7	84°34'14''	98.30
7-8	176°03'58''	9.68
8-9	190°57'03''	48.84
9-1	171°51'44''	6.25

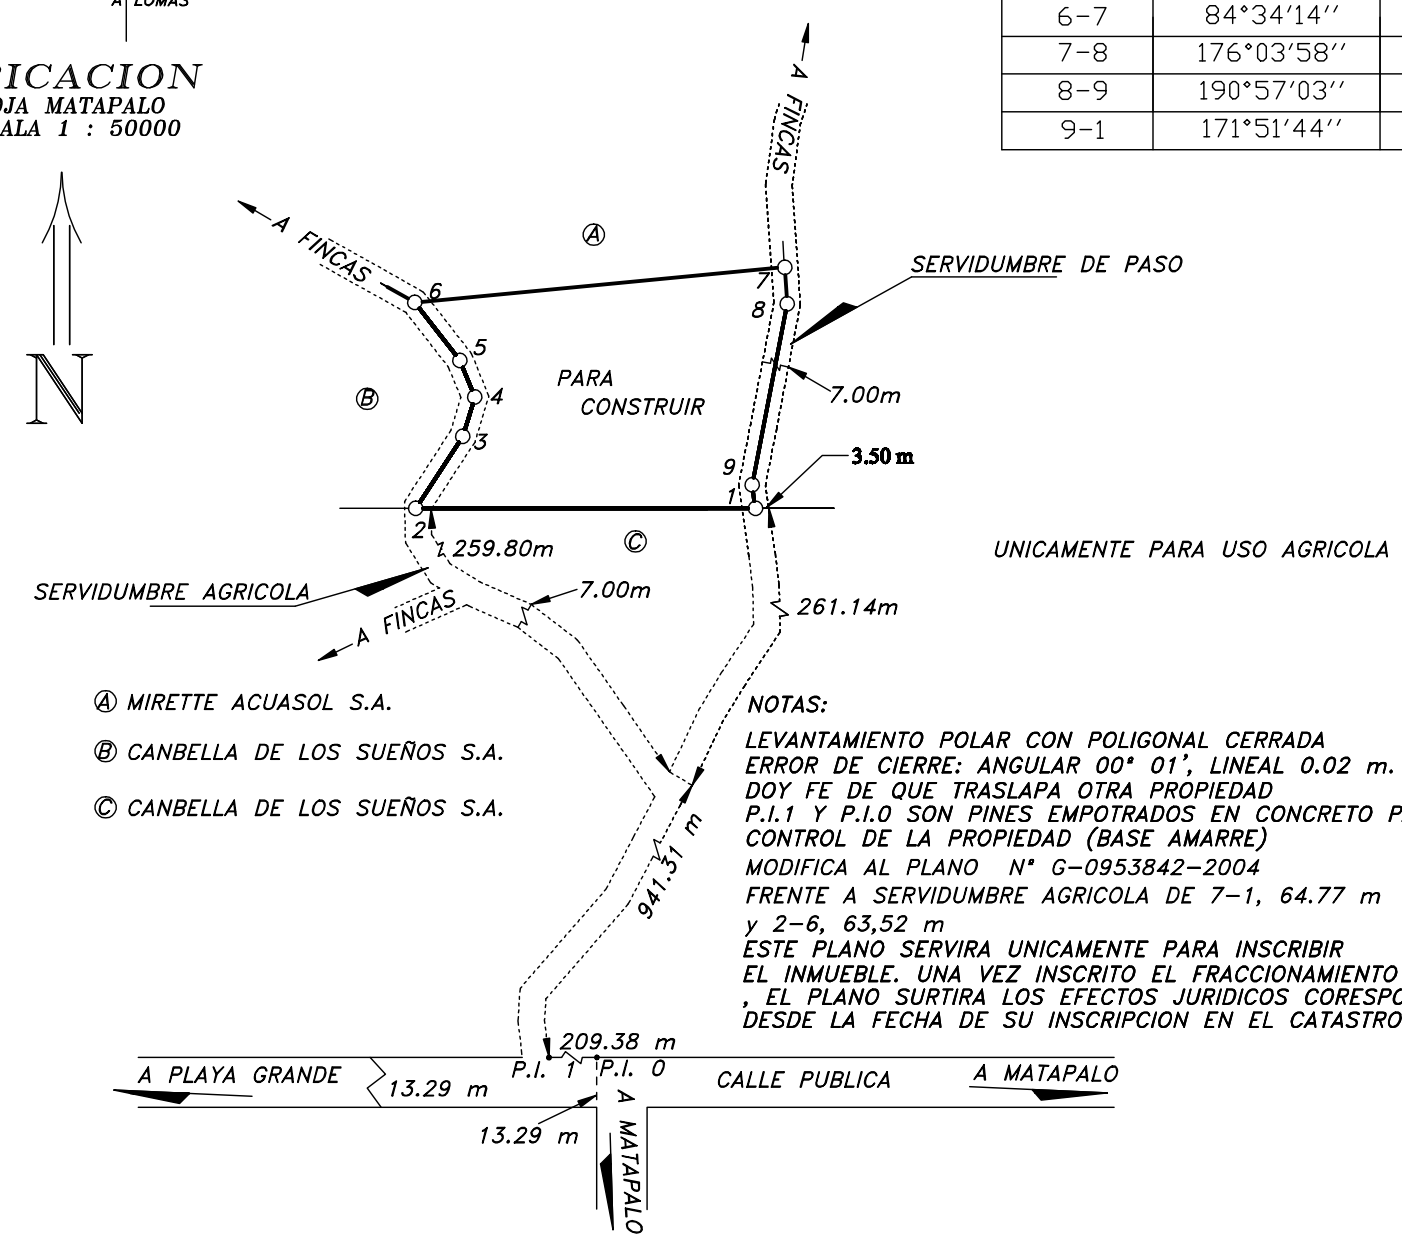

Ⓐ MIRETTE ACUASOL S.A.

Ⓑ CANBELLA DE LOS SUEÑOS S.A.

Ⓒ CANBELLA DE LOS SUEÑOS S.A.

NOTAS:

LEVANTAMIENTO POLAR CON POLIGONAL CERRADA
ERROR DE CIERRE: ANGULAR 00° 01', LINEAL 0.02 m.
DOY FE DE QUE TRASLAPA OTRA PROPIEDAD
P.I.1 Y P.I.0 SON PINES EMPOTRADOS EN CONCRETO PARA EL CONTROL DE LA PROPIEDAD (BASE AMARRE)
MODIFICA AL PLANO N° G-0953842-2004
FRENTE A SERVIDUMBRE AGRICOLA DE 7-1, 64.77 m y 2-6, 63,52 m
ESTE PLANO SERVIRA UNICAMENTE PARA INSCRIBIR EL INMUEBLE. UNA VEZ INSCRITO EL FRACCIONAMIENTO , EL PLANO SURTIRA LOS EFECTOS JURIDICOS CORESPONDIENTES DESDE LA FECHA DE SU INSCRIPCION EN EL CATASTRO.

SITUADO EN: PLAYA GRANDE DISTRITO: 08° CABO VELAS CANTON: 03° SANTA CRUZ PROVINCIA: 05° GUANACASTE	ES PARTE DEL FOLIO REAL 5 155081-000 AREA SEGUN REGISTRO 9801.84 m²	ESCALA 1: 2000 FECHA 12/05/2009
AREA 5 048 m²	CLEMENTE CENTENO MESEN TOPOGRAFO ASOCIADO TA-16623	PROTOCOLO - TOMO 15533 FOLIO 126